



# DESFĂȘURATE FRONTOANE STRADALE

Strada Pădurea Craiului

Nr. Cadastral 71603

Nr. Cadastral 71602

Nr. Cadastral 71601

Nr. Cadastral 71600

Nr. Cadastral 71599



Nr. Cadastral 71596



Nr. Cadastral 71595

Nr. Cadastral 71594

Nr. Cadastral 71593

Nr. Cadastral 71592

Nr. Cadastral 71591

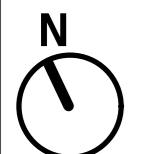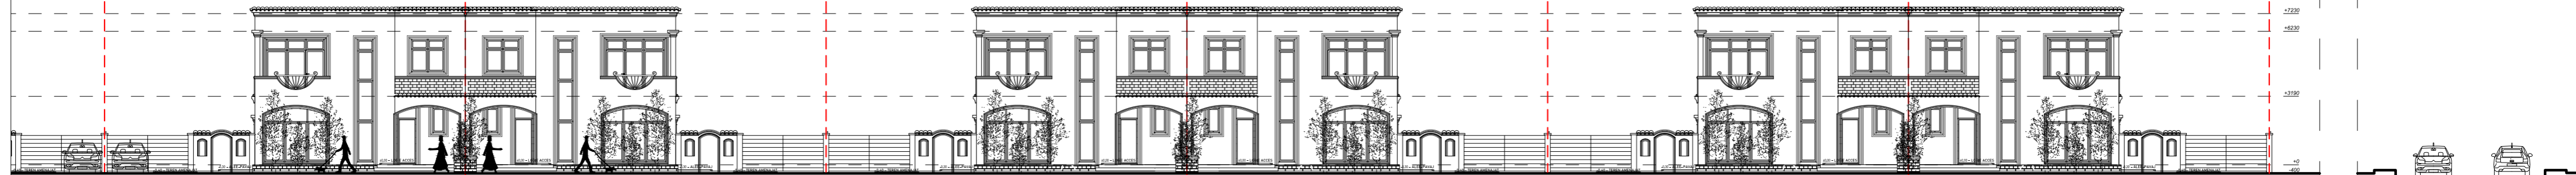

Nr. Cadastral 71583

Nr. Cadastral 71582

Nr. Cadastral 71579

Nr. Cadastral 71578



<b>ANOTECH</b>		BENEFICIAR / BENEFICIARY: RB PROOF CONSTRUCT S.R.L.	
email: office@anotech.ro		PROIECTANT SPECIALITATE ARHITECTURA / ARCHITECTURE	
S.C. ANOTECH STEELWORKS S.R.L. J40/6858/2017		DESIGNER: S.C. ANOTECH STEELWORKS S.R.L.	
DESENAT / DRAWN BY: Laura MURARIU		TITLUL PROIECTULUI / PROJECT TITLE: Construire locuință cuplată P+1E, utilități, împrejmuire teren, bransamente, organizare șantier.	
PROIECTANT / DESIGNED BY: Laura MURARIU		DATA / DATE: 16.01.2023	
VERIFICAT / VERIFIED BY: Veronica SCUPIN		SCARA / SCALE: 1:200	
SEF PROIECT / PROJECT DIRECTOR: Antonio Andrei CRISTIAN		DENUMIRE PLANSĂ / DRAWING TITLE: Desfășurate frontoane stradale locuință cuplată nr. cad 71578	
NR.PROIECT/PROJECT NO: 510		REV. 00	
FAZA / PHASE: DTAC		SPECIALITATEA/SPECIALTY: ARH	
		NR. PLANSĂ / DWG. NO. : 08	