


PLAN ETAJ COTA +3.20 m

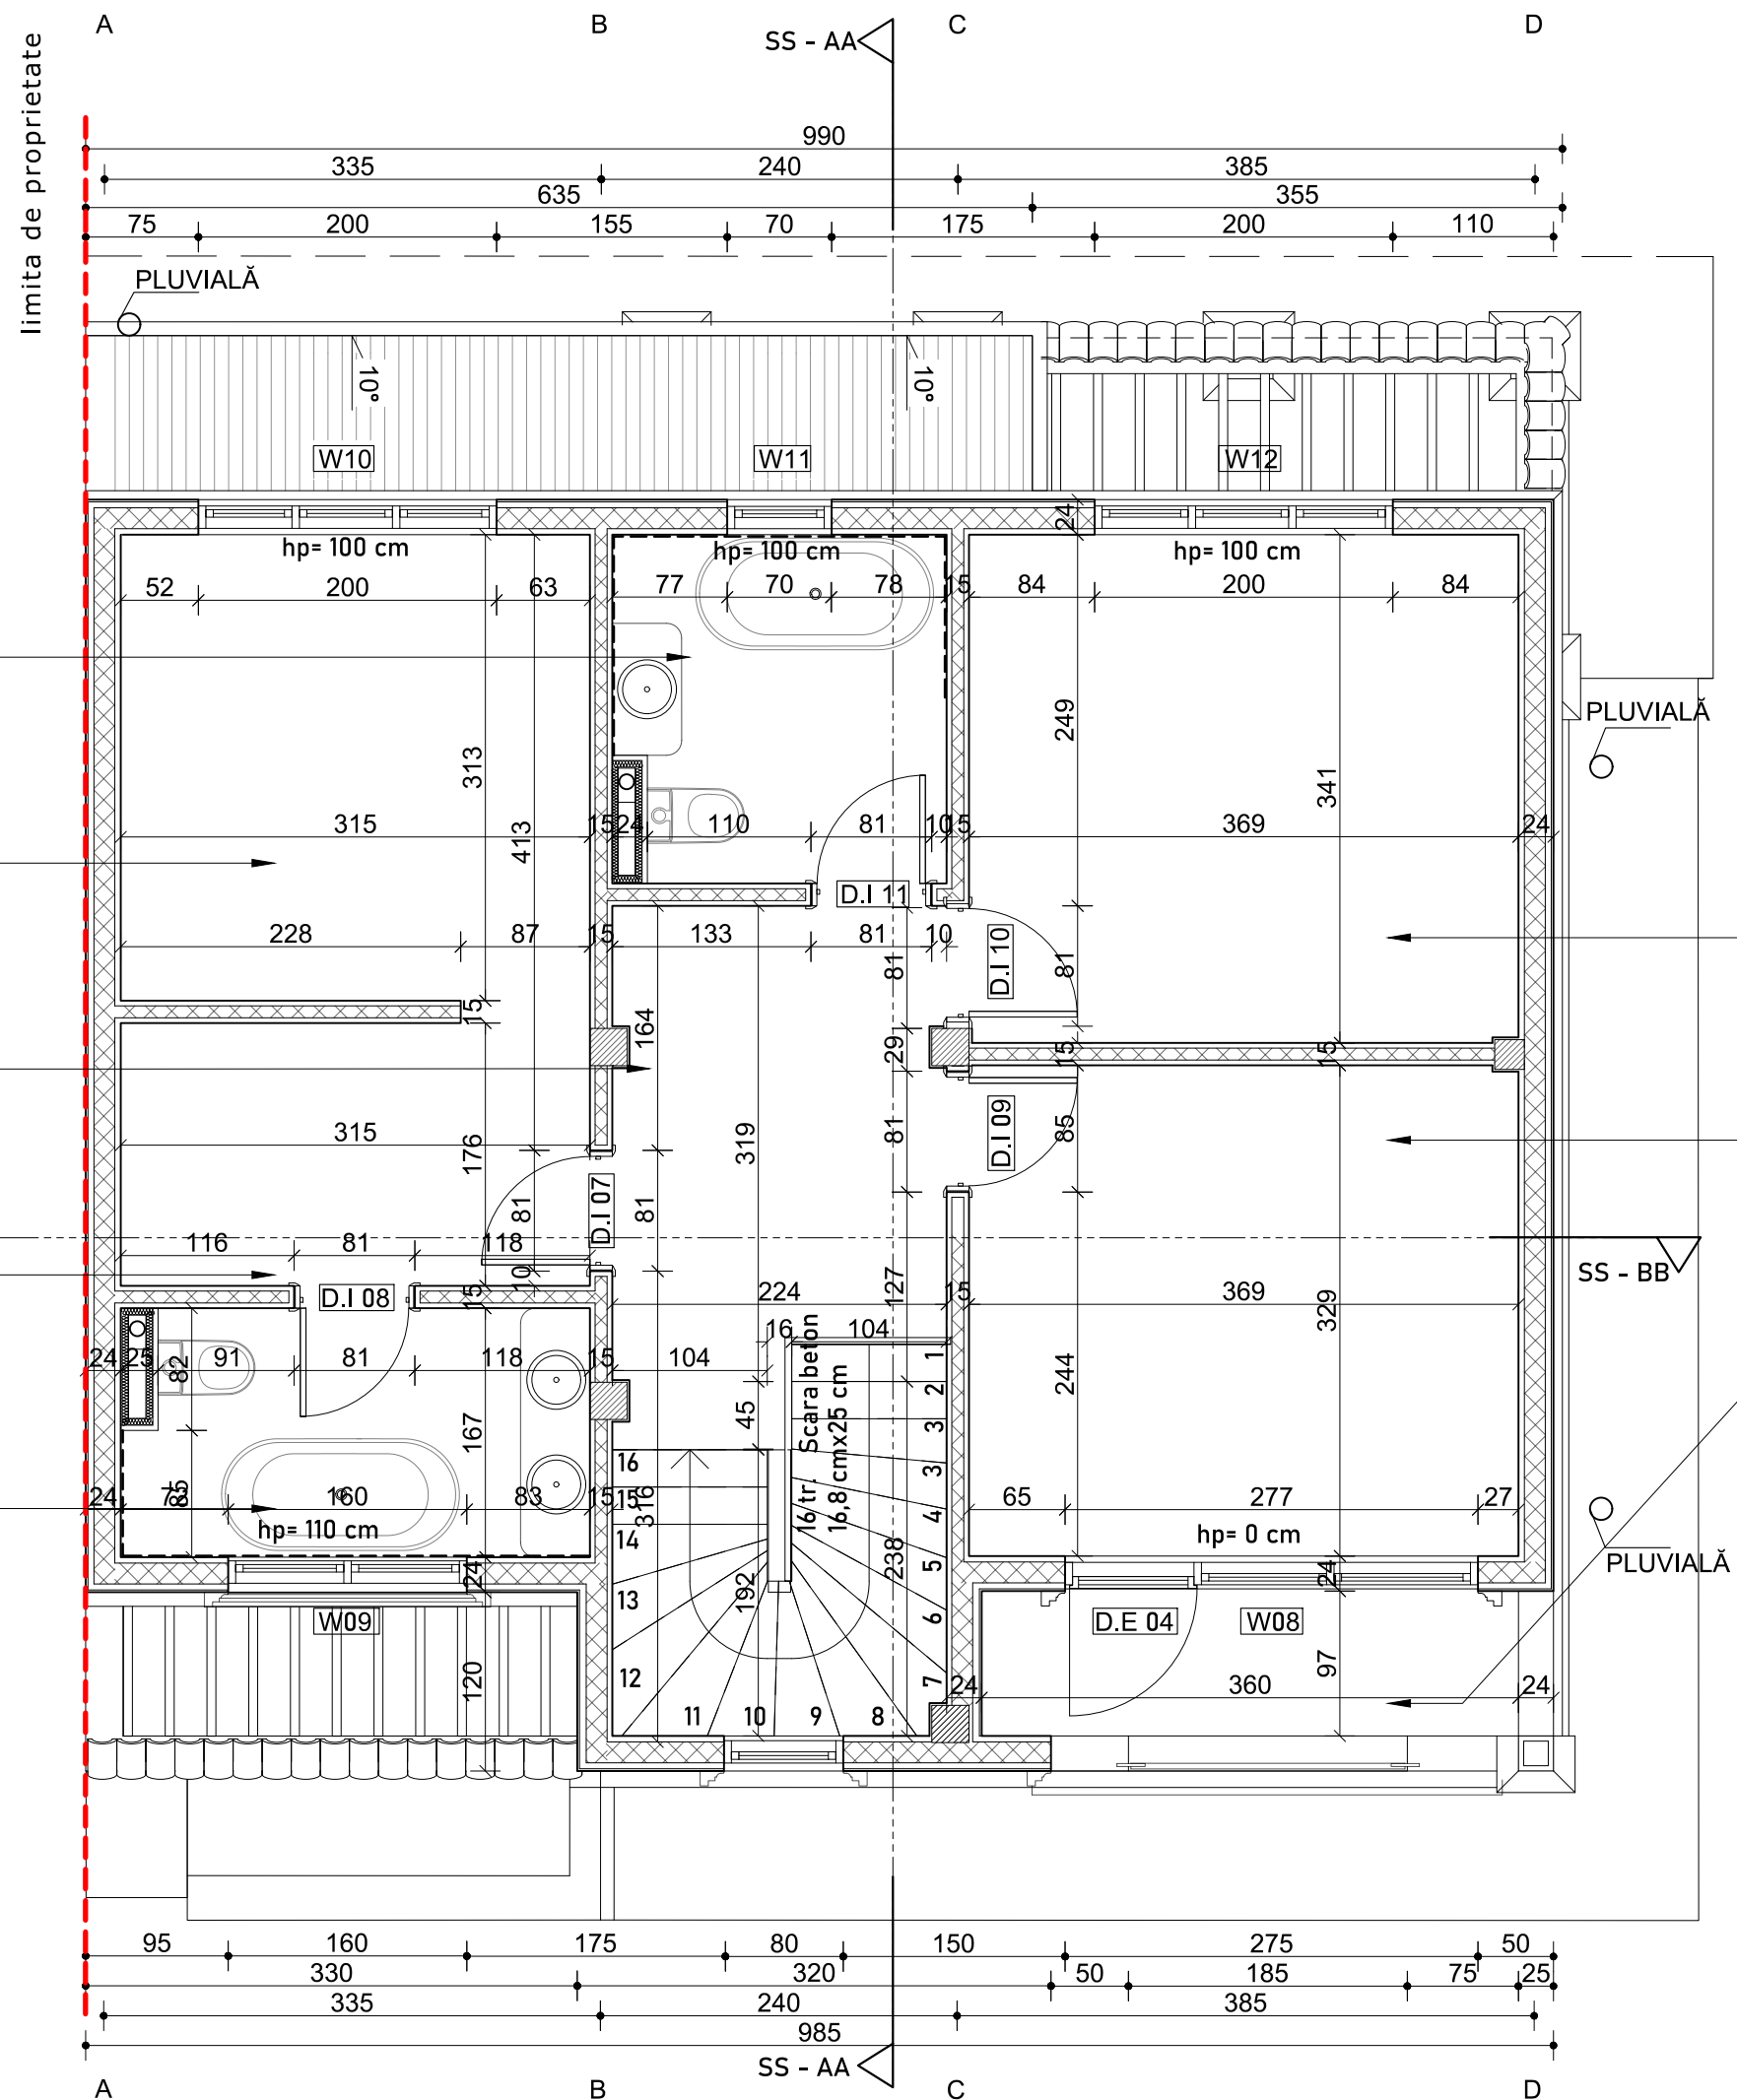

Nr. încăpere	Denumire încăpere	Suprafață (mp)
1	Hol (P03)	8.34
2	Baie (P04)	3.61
3	Dormitor (P05)	14.13
4	Cameră de zi (P08)	16.61
5	Cămară (P09)	2.06
6	Loc de luat masa (P10)	8.71
7	Bucătărie (P11)	7.75
8	Baie (E01)	5.06
9	Dressing (E02)	5.56
10	Hol (E03)	7.72
11	Dormitor (E04)	9.98
12	Baie (E05)	5.05
13	Dormitor (E06)	12.59
14	Dormitor (E07)	12.15

Suprafață utilă parter =		61.21
Suprafață utilă etaj =		58.11
TOTAL suprafață utilă =		119.32

15	Logie acces (P01)	2.94
16	Cameră tehnică (P02)	1.84
17	Vestibul (P06)	1.06
18	Casa scării (P07)	4.79
19	Terasă (P12)	30.28
20	Logie (E08)	3.51

SUPRAFETE GENERALE		
Suprafață construită =		91
Suprafață desășurată =		182
Suprafață utilă totală =		119.32
Suprafață terase și balcoane =		36.73

LEGENDA FINISAJE:

FINISAJE TAVANE:
T.1 Vopsea lavabilă

FINISAJE PEREȚI:
Pe.1 Vopsea lavabilă
Pe.2 Vopsea impermeabilă
Pe.3 Plăci ceramice
Pe.4 Tencuială decorativă ext.
Pe.5 Plăcare ext. piatră naturală

FINISAJE PARDOSELI:
Pa.1 Lemn stratificat (3)
Pa.2 Plăci ceramice
Pa.3 Plăci ceramice exterior
Pa.4 Plăci terasă exterioră WPC

MATERIALE PLINTE:
Pt.1 Plintă MDF vopsit
Pt.2 Plintă polimer rezistentă la apă

- A. Categoria de importanță "D" - construcție de importanță obișnuită conform HGR nr.766/1997
- B. Clasa de importanță IV - conf. P100 - 2013
- C. Risc de incendiu mic - conf. P118-99
- D. Grad II- de rezistență la foc conform prevederilor art. 5.2.5/ P188/99 privind corelarea gradului de rezistență la foc.

ANOTECH email: office@anotech.ro S.C. ANOTECH STEELWORKS S.R.L. J40/6858/2017		BENEFICIAR / BENEFICIARY: RB PROOF CONSTRUCT S.R.L. PROIECTANT SPECIALITATE ARHITECTURA / ARCHITECTURE DESIGNER: S.C. ANOTECH STEELWORKS S.R.L.	
DESENAT / DRAWN BY: Laura MURARIU		TITLUL PROIECTULUI / PROJECT TITLE: Construire locuință cuplată P+1E, utilități, împrejurime teren, bransamente, organizare șantier.	
PROIECTANT / DESIGNED BY: Laura MURARIU		DATA / DATE: 16.01.2023	
VERIFICAT / VERIFIED BY: Veronica SCUPIN		SCARA / SCALE: 1:50	
SEF PROIECT / PROJECT DIRECTOR: Antonio Andrei CRISTIAN		DENUMIRE PLANSA / DRAWING TITLE: Plan etaj locuință cuplată nr. cadastral 71578	
NR.PROIECT/PROJECT NO: 510		REV. 00	
FAZA / PHASE: DTAC		DENUMIRE PLANSA / DRAWING TITLE: Plan etaj locuință cuplată nr. cadastral 71578	
SPECIALITATEA/SPECIALTY: ARH		NR. PLANSA / DWG. NO. : 03	