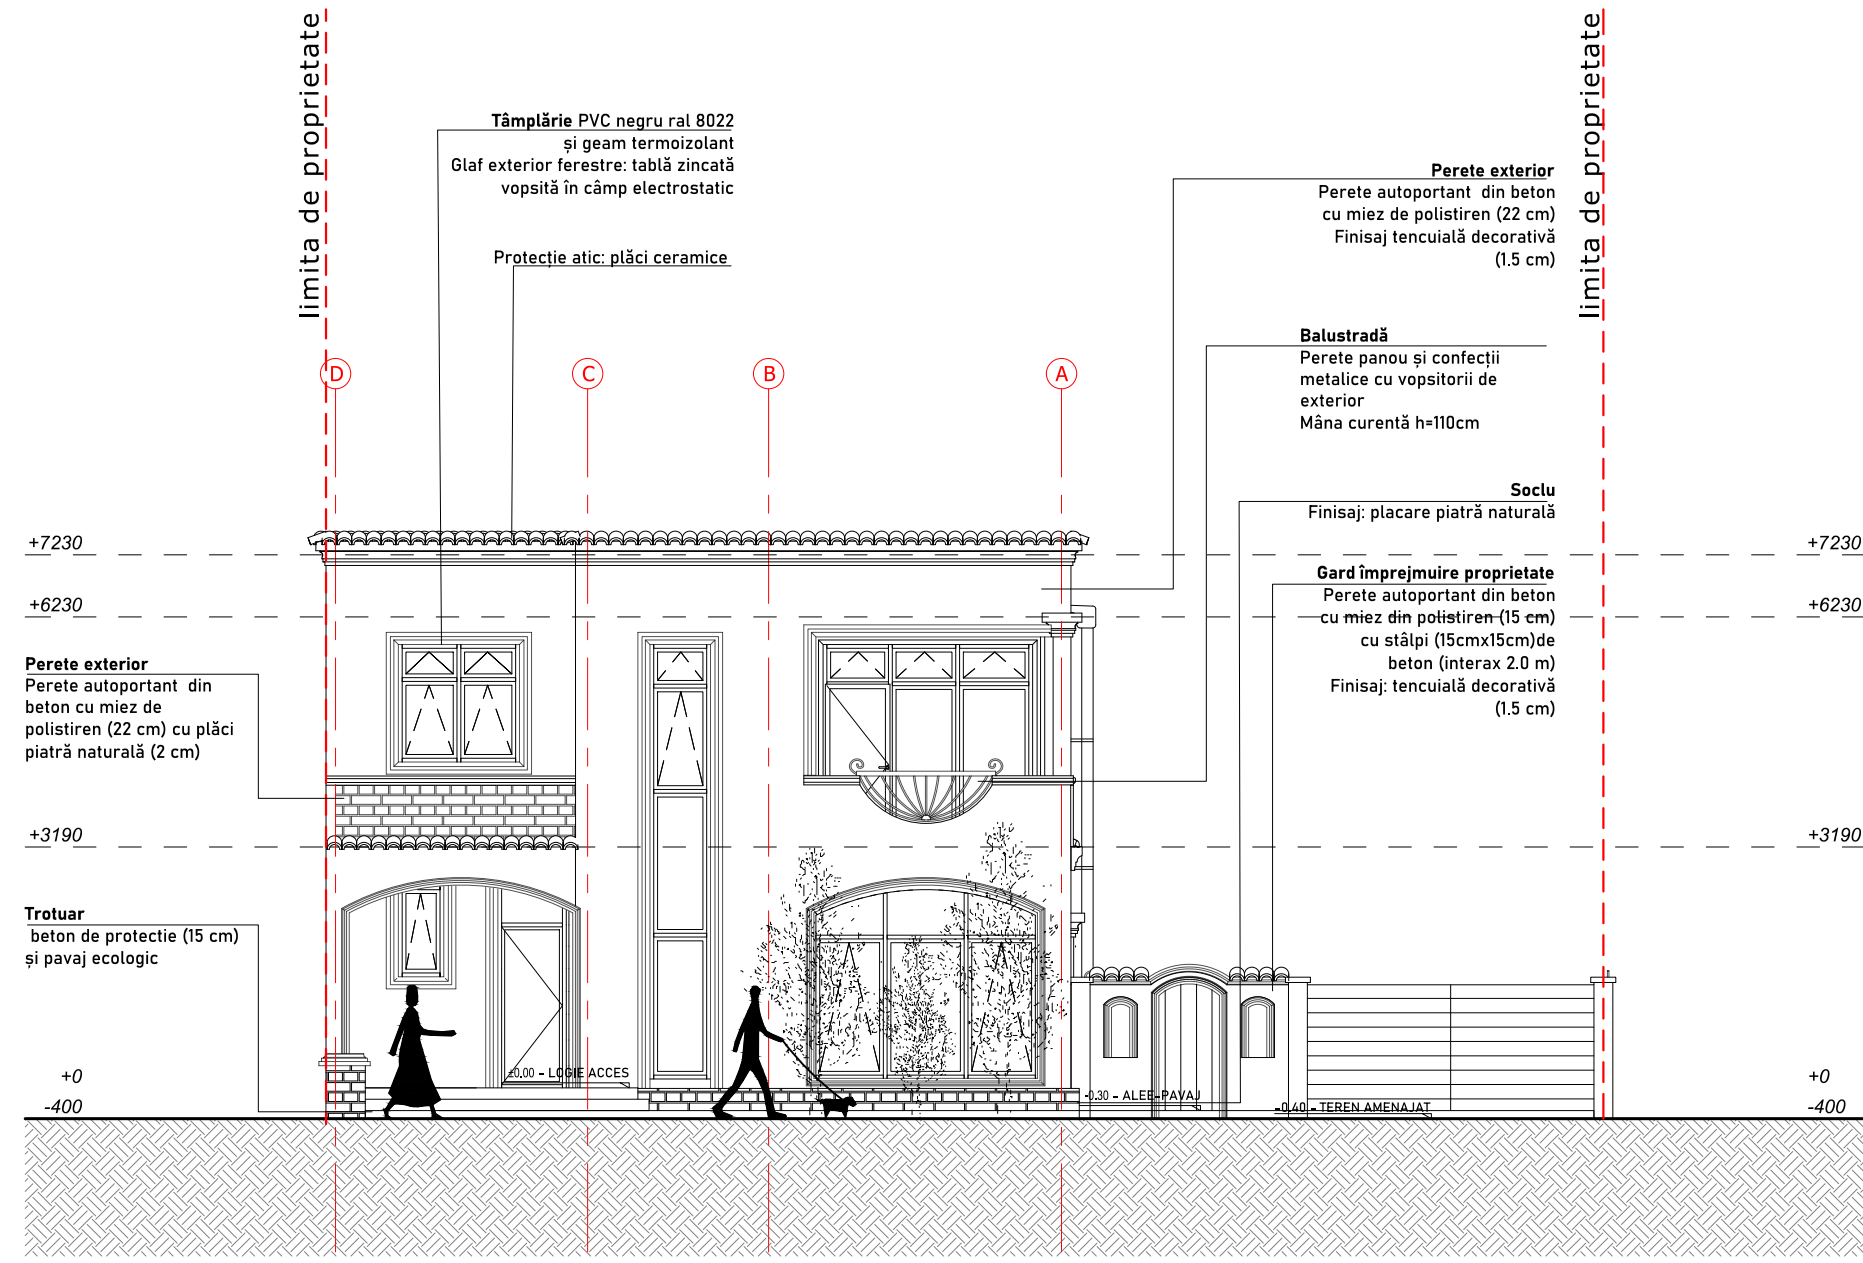


FAȚADĂ SPATE  
VEDERE NORD-EST



FAȚADĂ STRADĂ  
VEDERE SUD-VEST

**LEGENDA FINISAJE:**

**FINISAJE TAVANE:**

T.1 Vopsea lavabilă

**FINISAJE PEREȚI:**

Pe.1 Vopsea lavabilă

Pe.2 Vopsea impermeabilă

Pe.3 Plăci ceramice

Pe.4 Tencuială decorativă ext.

Pe.5 Plăcare ext. piatră naturală

**FINISAJE PARDOSELI:**

Pa.1 Lemn stratificat (3)

Pa.2 Plăci ceramice

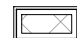
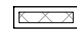
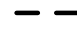

Pa.3 Plăci ceramice exterior

Pa.4 Plăci terasă exterioară WPC

**MATERIALE PLINTE:**

Pt.1 Plintă MDF vopsit

Pt.2 Plintă polimer rezistentă la apă

-  Perete exterior autoportant din beton cu miez din polistiren (22cm)
-  Perete interior autoportant din beton cu miez din polistiren (15cm)
-  Finisaj plăci ceramice
-  Finisaj plăci piatră nat.

- A. Categoria de importanță "D" - construcție de importanță obișnuită conform HGR nr.766/1997
- B. Clasa de importanță IV - conf. P100 - 2013
- C. Risc de incendiu mic - conf. P118-99
- D. Grad II- de rezistență la foc conform prevederilor art. 5.2.5/ P188/99 privind corelarea gradului de rezistență la foc.

 email: office@anotech.ro S.C. ANOTECH STEELWORKS S.R.L. J40/6858/2017		BENEFICIAR / BENEFICIARY: RB PROOF CONSTRUCT S.R.L. PROIECTANT SPECIALITATE ARHITECTURA / ARCHITECTURE DESIGNER: S.C. ANOTECH STEELWORKS S.R.L.	
DESENAT / DRAWN BY: Laura MURARIU		TITLUL PROIECTULUI / PROJECT TITLE: Construire locuință cuplată P+1E, utilități, împrejurime teren, bransamente, organizare șantier.	
PROIECTANT / DESIGNED BY: Laura MURARIU		DATA / DATE: 16.01.2023	
VERIFICAT / VERIFIED BY: Veronica SCUPIN		SCARA / SCALE: 1:50	
SEF PROIECT / PROJECT DIRECTOR: Antonio Andrei CRISTIAN		DENUMIRE PLANSA / DRAWING TITLE: Fațade S-E și N-E locuință cuplată nr. cadastral 71578	
NR.PROIECT/PROJECT NO: 510		REV. 00	
FAZA / PHASE: DTAC		SPECIALITATEA/SPECIALTY: ARH	
NR. PLANSA / DWG. NO. : 05			