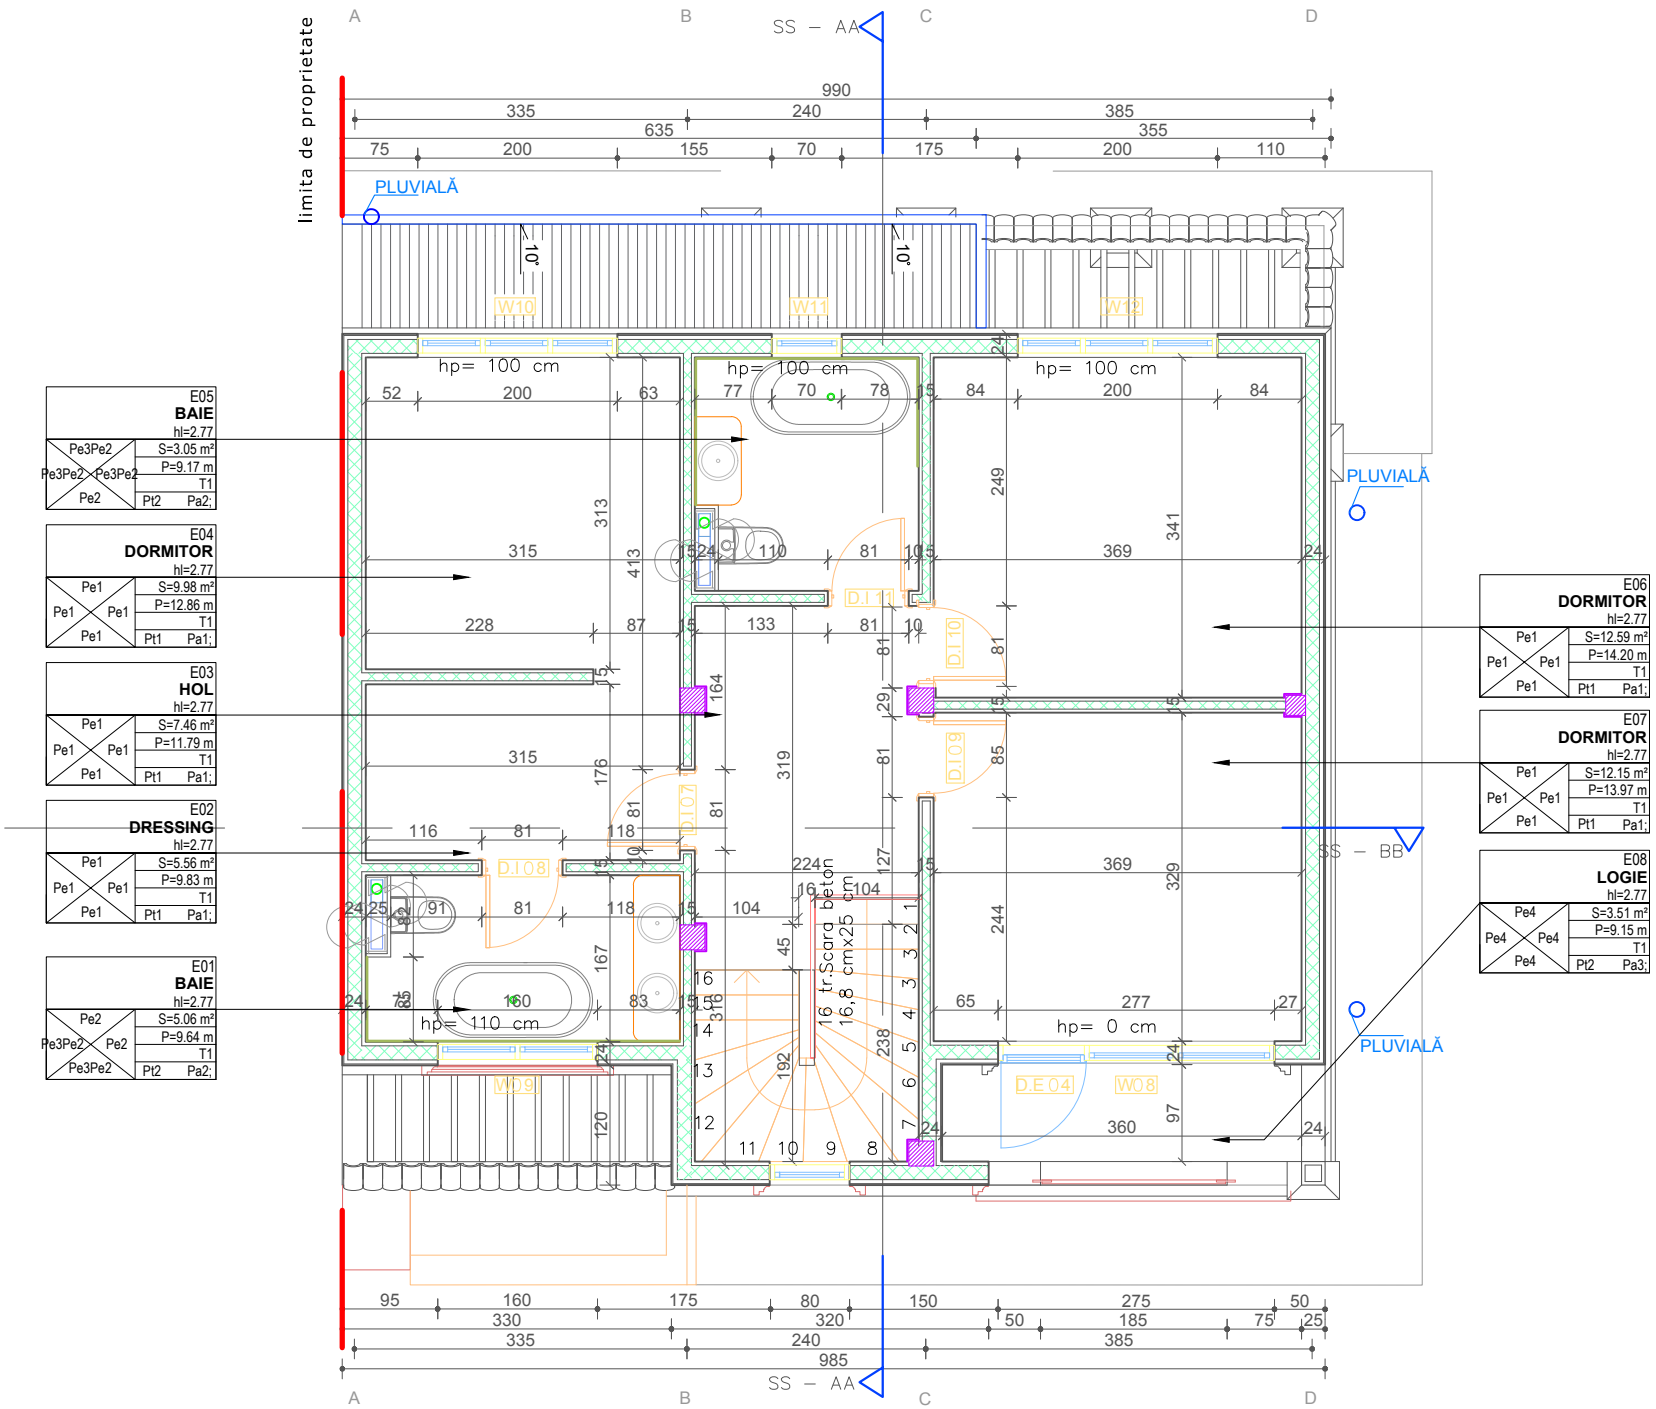
limita de proprietate
SS – AA
SS – BB
PLUVIALĂ
PLUVIALĂ
PLUVIALĂ
hp= 100 cm
hp= 100 cm
hp= 100 cm
hp= 110 cm
hp= 0 cm
tr.Scara beton
16,8 cmx25 cm
E05
BAIE
hl=2.77
Pe3Pe2
Pe3Pe2
Pe3Pe2
Pe2
S=3.05 m²
P=9.17 m
T1
Pt2
Pa2;
E04
DORMITOR
hl=2.77
Pe1
Pe1
Pe1
Pe1
S=9.98 m²
P=12.86 m
T1
Pt1
Pa1;
E03
HOL
hl=2.77
Pe1
Pe1
Pe1
Pe1
S=7.46 m²
P=11.79 m
T1
Pt1
Pa1;
E02
DRESSING
hl=2.77
Pe1
Pe1
Pe1
Pe1
S=5.56 m²
P=9.83 m
T1
Pt1
Pa1;
E01
BAIE
hl=2.77
Pe2
Pe3Pe2
Pe2
Pe3Pe2
S=5.06 m²
P=9.64 m
T1
Pt2
Pa2;
E06
DORMITOR
hl=2.77
Pe1
Pe1
Pe1
Pe1
S=12.59 m²
P=14.20 m
T1
Pt1
Pa1;
E07
DORMITOR
hl=2.77
Pe1
Pe1
Pe1
Pe1
S=12.15 m²
P=13.97 m
T1
Pt1
Pa1;
E08
LOGIE
hl=2.77
Pe4
Pe4
Pe4
Pe4
S=3.51 m²
P=9.15 m
T1
Pt2
Pa3;