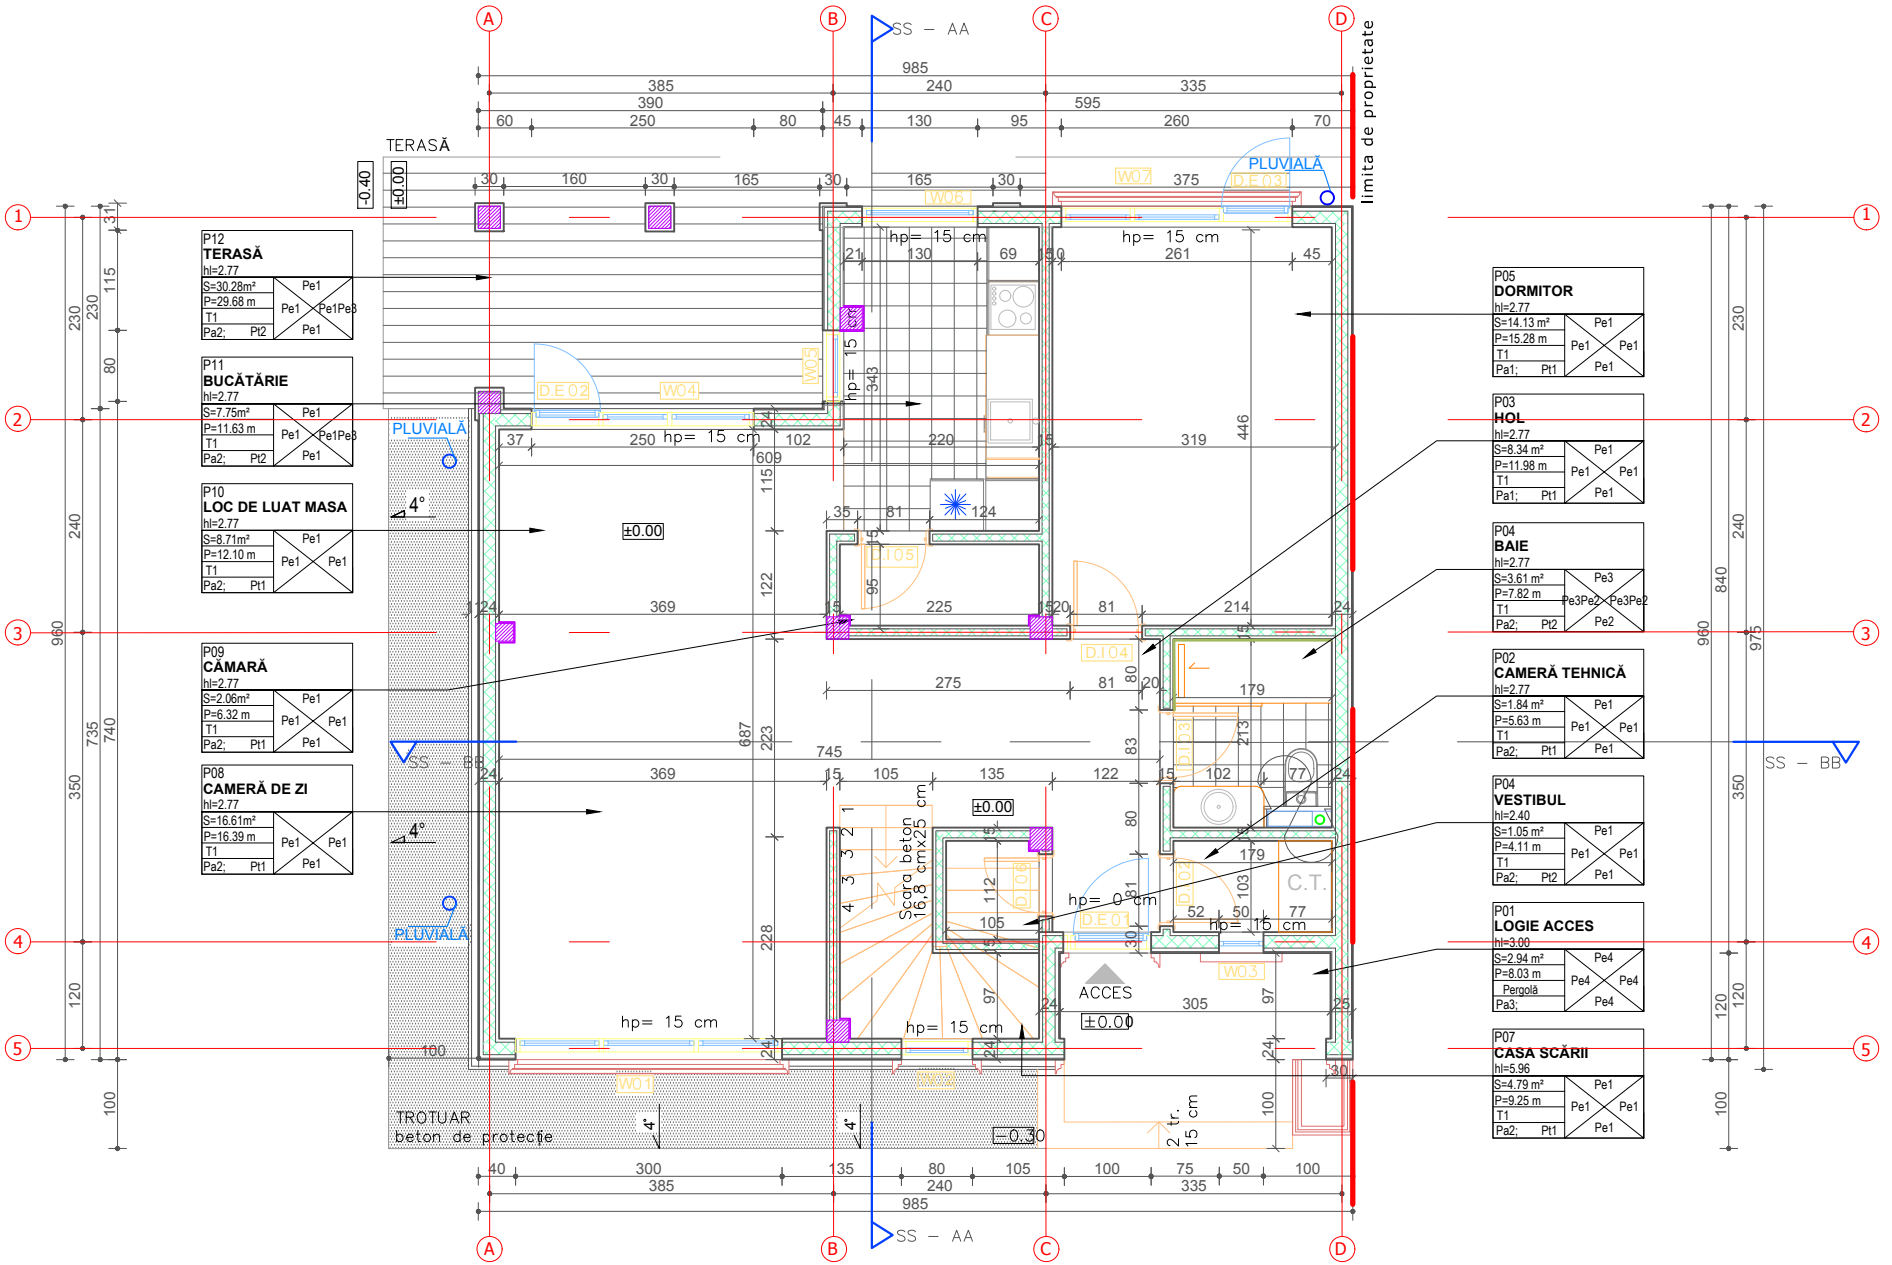
P12
TERASĂ
hl=2.77
S=30.28m²
P=29.68 m
T1
Pa2; Pt2
Pe1
Pe1Pe3
P11
BUCĂTĂRIE
hl=2.77
S=7.75m²
P=11.63 m
T1
Pa2; Pt2
P10
LOC DE LUAT MASA
hl=2.77
S=8.71m²
P=12.10 m
T1
Pa2; Pt1
P09
CĂMARĂ
hl=2.77
S=2.06m²
P=6.32 m
T1
Pa2; Pt1
P08
CAMERĂ DE ZI
hl=2.77
S=16.61m²
P=16.39 m
T1
Pa2; Pt1
P05
DORMITOR
hl=2.77
S=14.13 m²
P=15.28 m
T1
Pa1; Pt1
P03
HOL
hl=2.77
S=8.34 m²
P=11.98 m
T1
Pa1; Pt1
P04
BAIE
hl=2.77
S=3.61 m²
P=7.82 m
T1
Pa2; Pt2
Pe3
Pe3Pe2
Pe3Pe2
Pe2
P02
CAMERĂ TEHNICĂ
hl=2.77
S=1.84 m²
P=5.63 m
T1
Pa2; Pt1
P04
VESTIBUL
hl=2.40
S=1.05 m²
P=4.11 m
T1
Pa2; Pt2
P01
LOGIE ACCES
hl=3.00
S=2.94 m²
P=8.03 m
Pergolă
Pa3;
Pe4
P07
CASA SCĂRII
hl=5.96
S=4.79 m²
P=9.25 m
T1
Pa2; Pt1
TERASĂ
PLUVIALĂ
TROTUAR
beton de protecție
Scara beton 16,8 cmx25 cm
2 tr. 15 cm
ACCES
C.T.
SS – AA
SS – BB
limita de proprietate
±0.00
-0.40
-0.30
hp= 15 cm
hp= 0 cm
4°