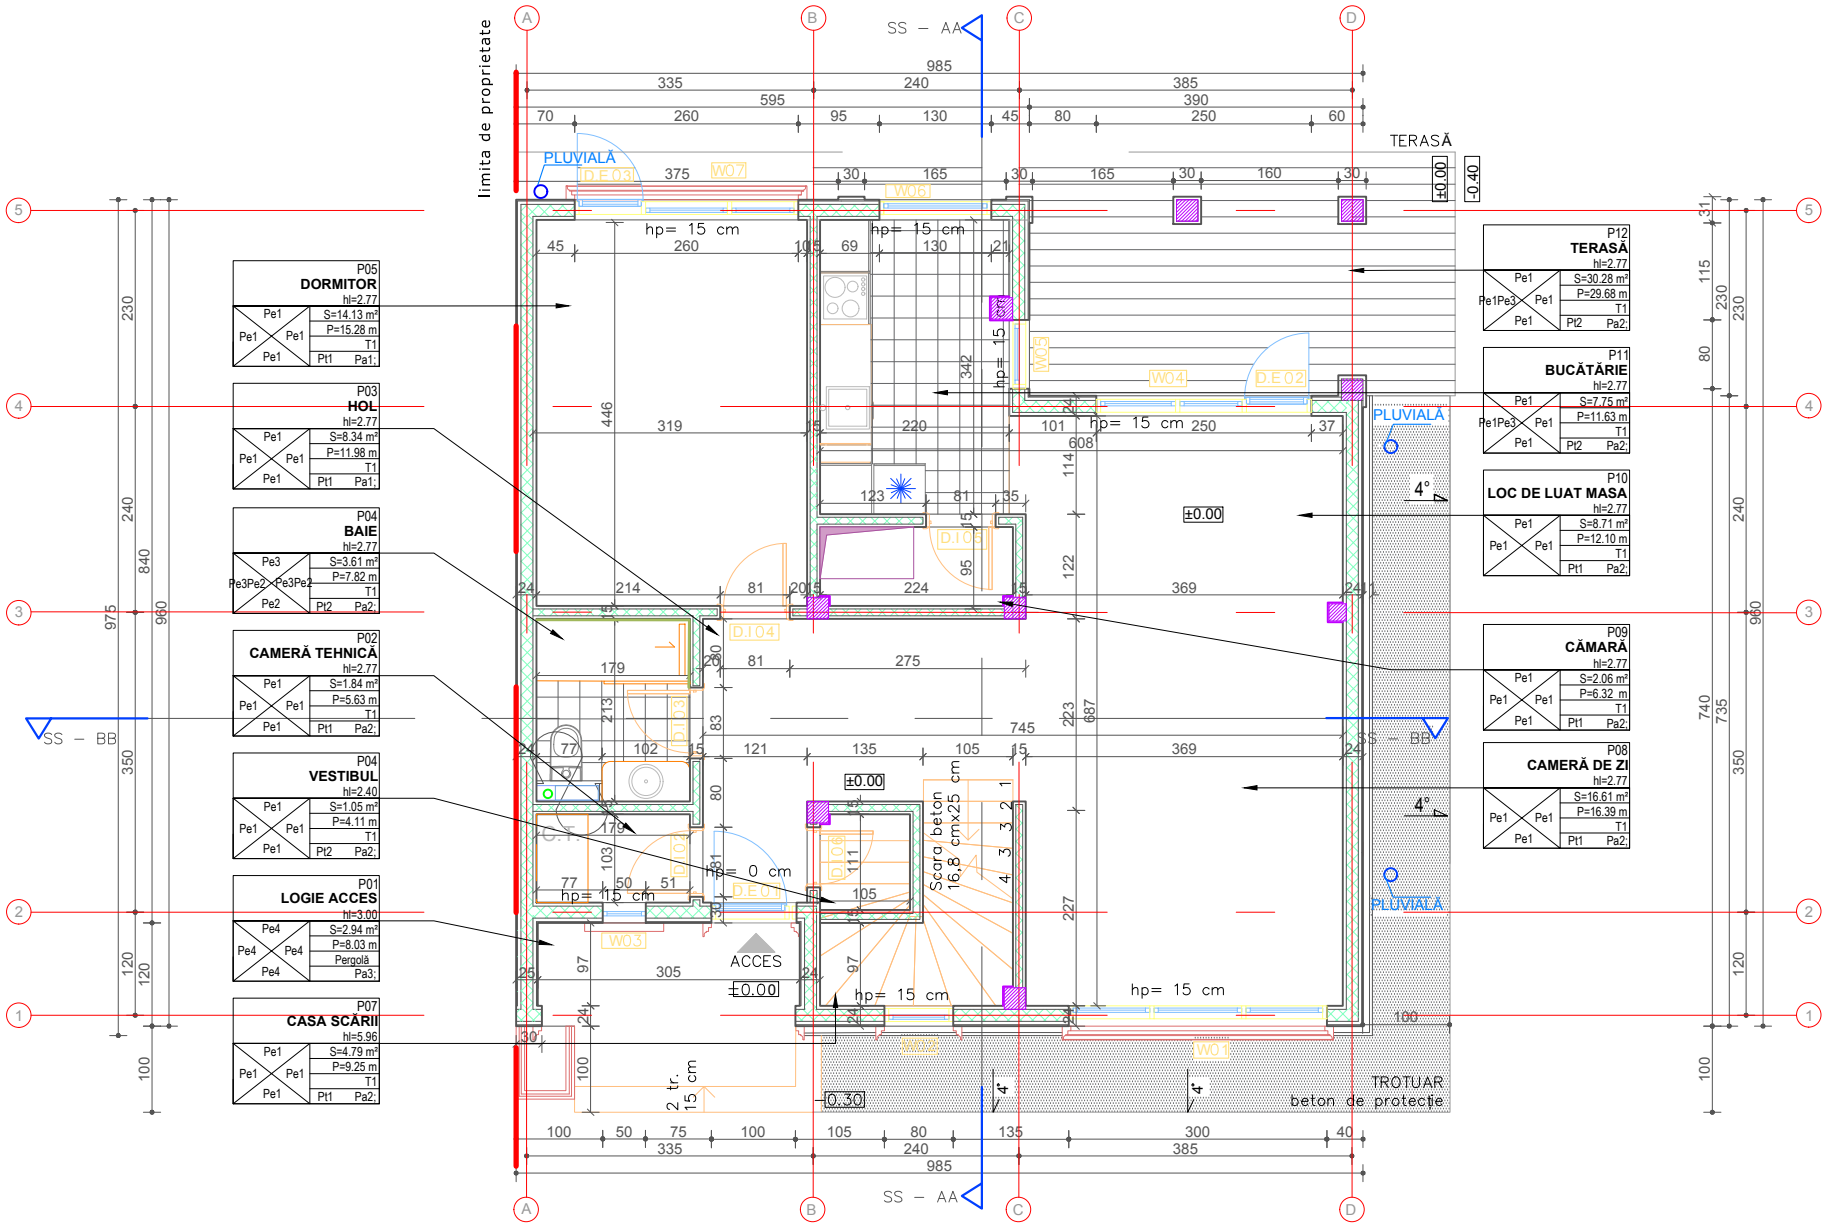
limita de proprietate
SS – AA
SS – BB
PLUVIALĂ
TERASĂ
ACCES
±0.00
-0.40
-0.30
hp= 15 cm
hp= 0 cm
Scara beton 16,8 cmx25 cm
2 tr. 15 cm
TROTUAR
beton de protecție
P05 DORMITOR hl=2.77 S=14.13 m² P=15.28 m T1 Pt1 Pa1;
P03 HOL hl=2.77 S=8.34 m² P=11.98 m T1 Pt1 Pa1;
P04 BAIE hl=2.77 S=3.61 m² P=7.82 m T1 Pt2 Pa2;
P02 CAMERĂ TEHNICĂ hl=2.77 S=1.84 m² P=5.63 m T1 Pt1 Pa2;
P04 VESTIBUL hl=2.40 S=1.05 m² P=4.11 m T1 Pt2 Pa2;
P01 LOGIE ACCES hl=3.00 S=2.94 m² P=8.03 m Pergolă Pa3;
P07 CASA SCĂRII hl=5.96 S=4.79 m² P=9.25 m T1 Pt1 Pa2;
P12 TERASĂ hl=2.77 S=30.28 m² P=29.68 m T1 Pt2 Pa2;
P11 BUCĂTĂRIE hl=2.77 S=7.75 m² P=11.63 m T1 Pt2 Pa2;
P10 LOC DE LUAT MASA hl=2.77 S=8.71 m² P=12.10 m T1 Pt1 Pa2;
P09 CĂMARĂ hl=2.77 S=2.06 m² P=6.32 m T1 Pt1 Pa2;
P08 CAMERĂ DE ZI hl=2.77 S=16.61 m² P=16.39 m T1 Pt1 Pa2;